


西宮東高校ホール 舞台平面図 (なるお文化ホール)

西宮市古川町1-12 TEL 0798-47-7977

舞台間口 14 m
奥行 9 m
高さ 7 m

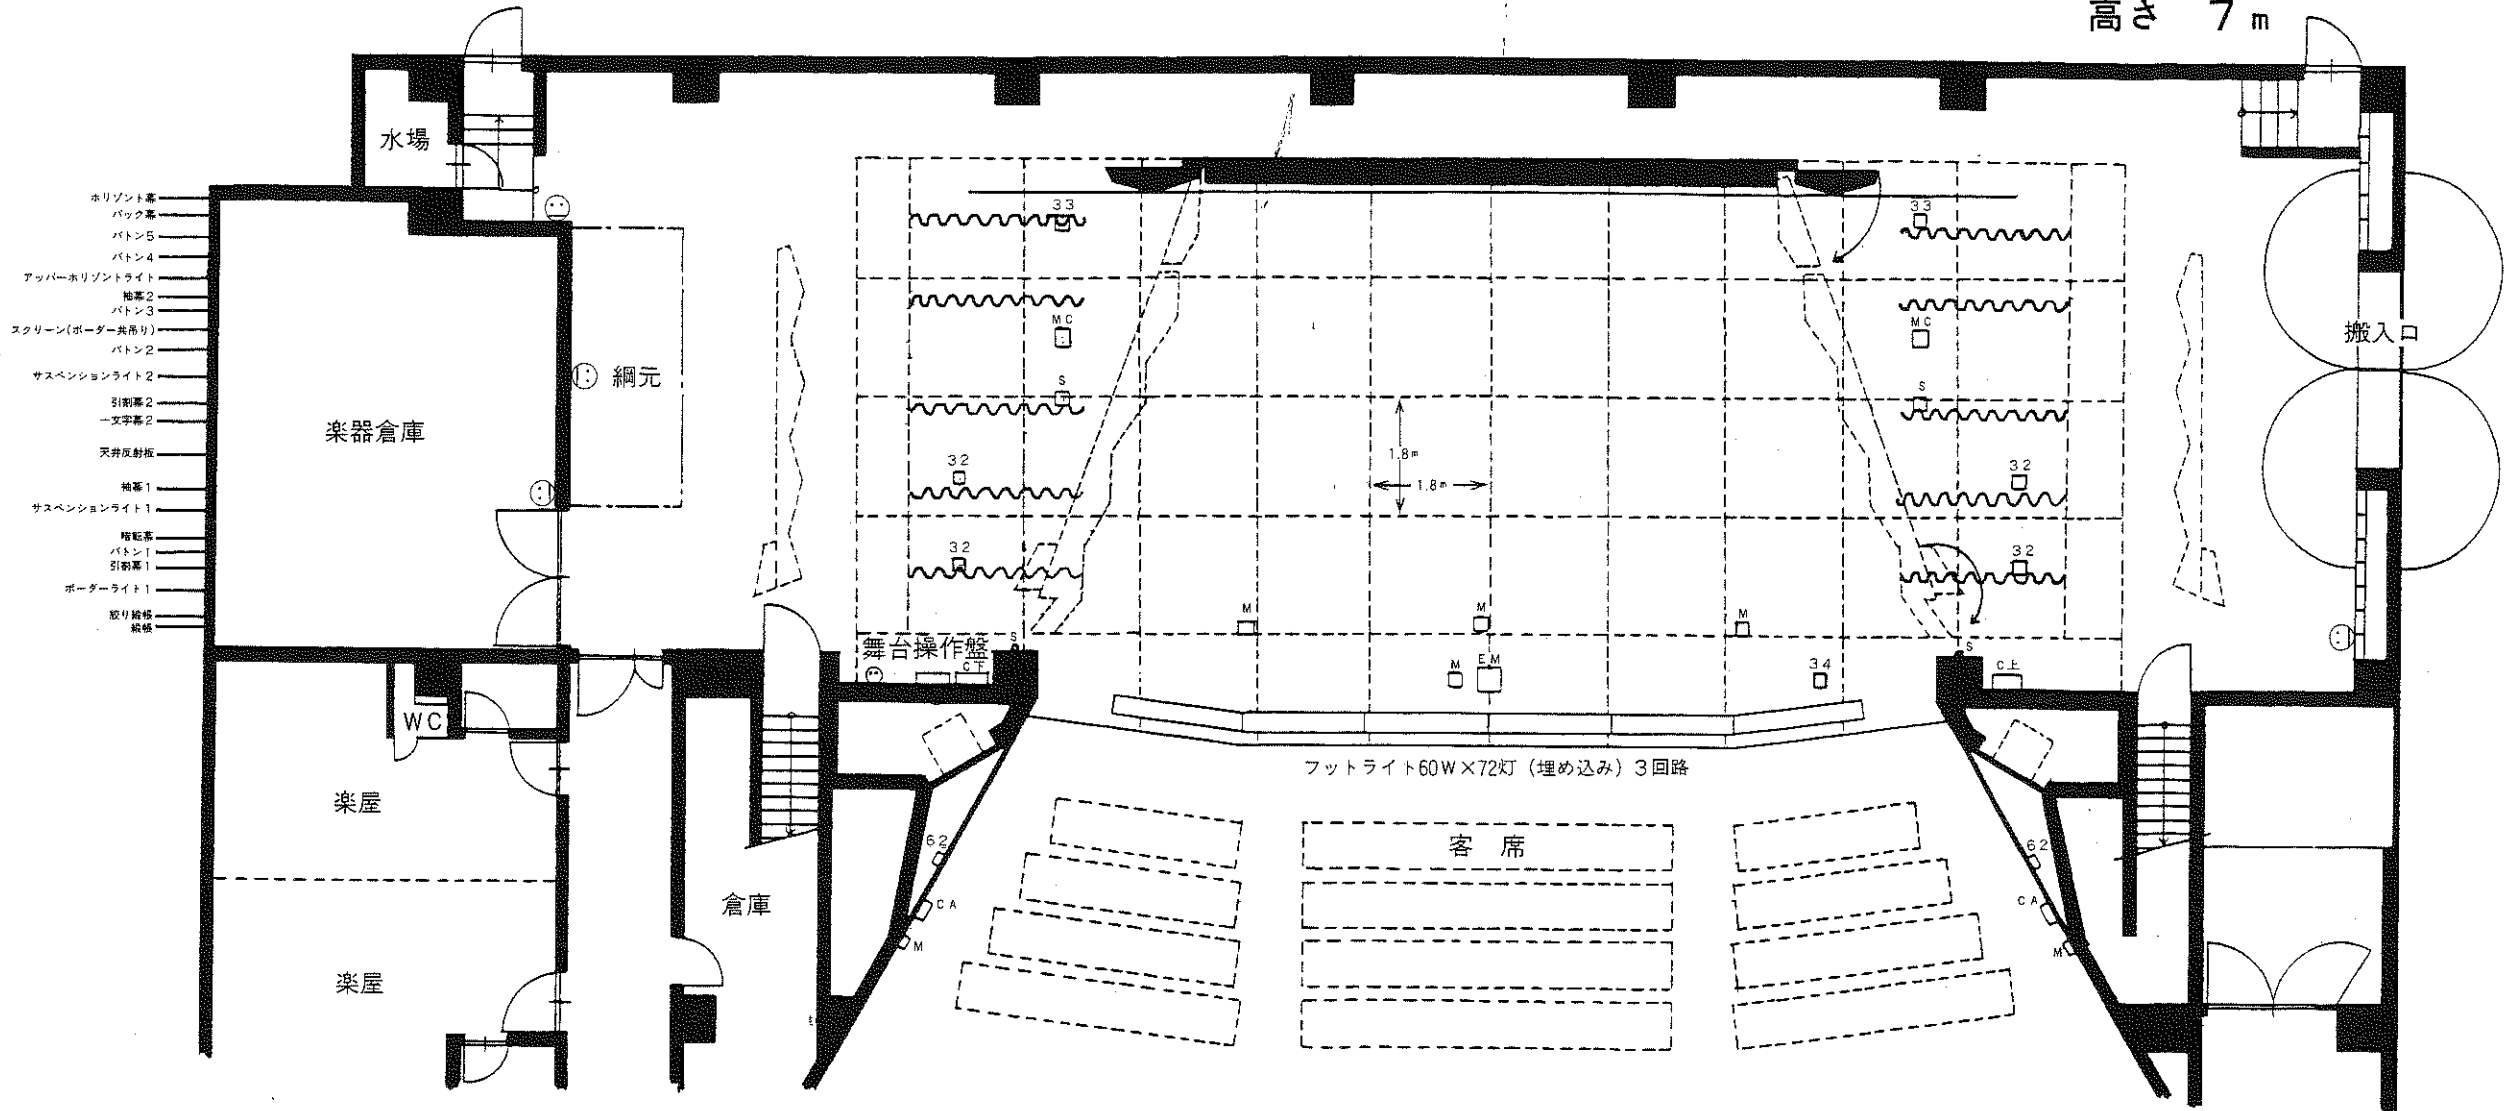

照明

記号	記号	名称
□	32	30 A 2回路
□	33	30 A 3回路 (LH用)
□	34	30 A 4回路・フットライト兼用
□	62	60 A 2回路 (ウォールコンセント)
フロント		上下共20 A 3ケ□×3 3回路 (1KW×各6灯)
シーリング		20 A 2ケ□×8ケ 8回路 (1.5KW×16灯)
☺		100 V・1.5KW

音響

EM	エレベーターマイク
M	マイクコンセント
MC	マルチコンセント
S	スピーカーコンセント
C上	上手コンセント
C下	下手コンセント
CA	カメラコンセント

注：上下袖にギャラリー有り

催物名	
日時	年 月 日
主催者	